


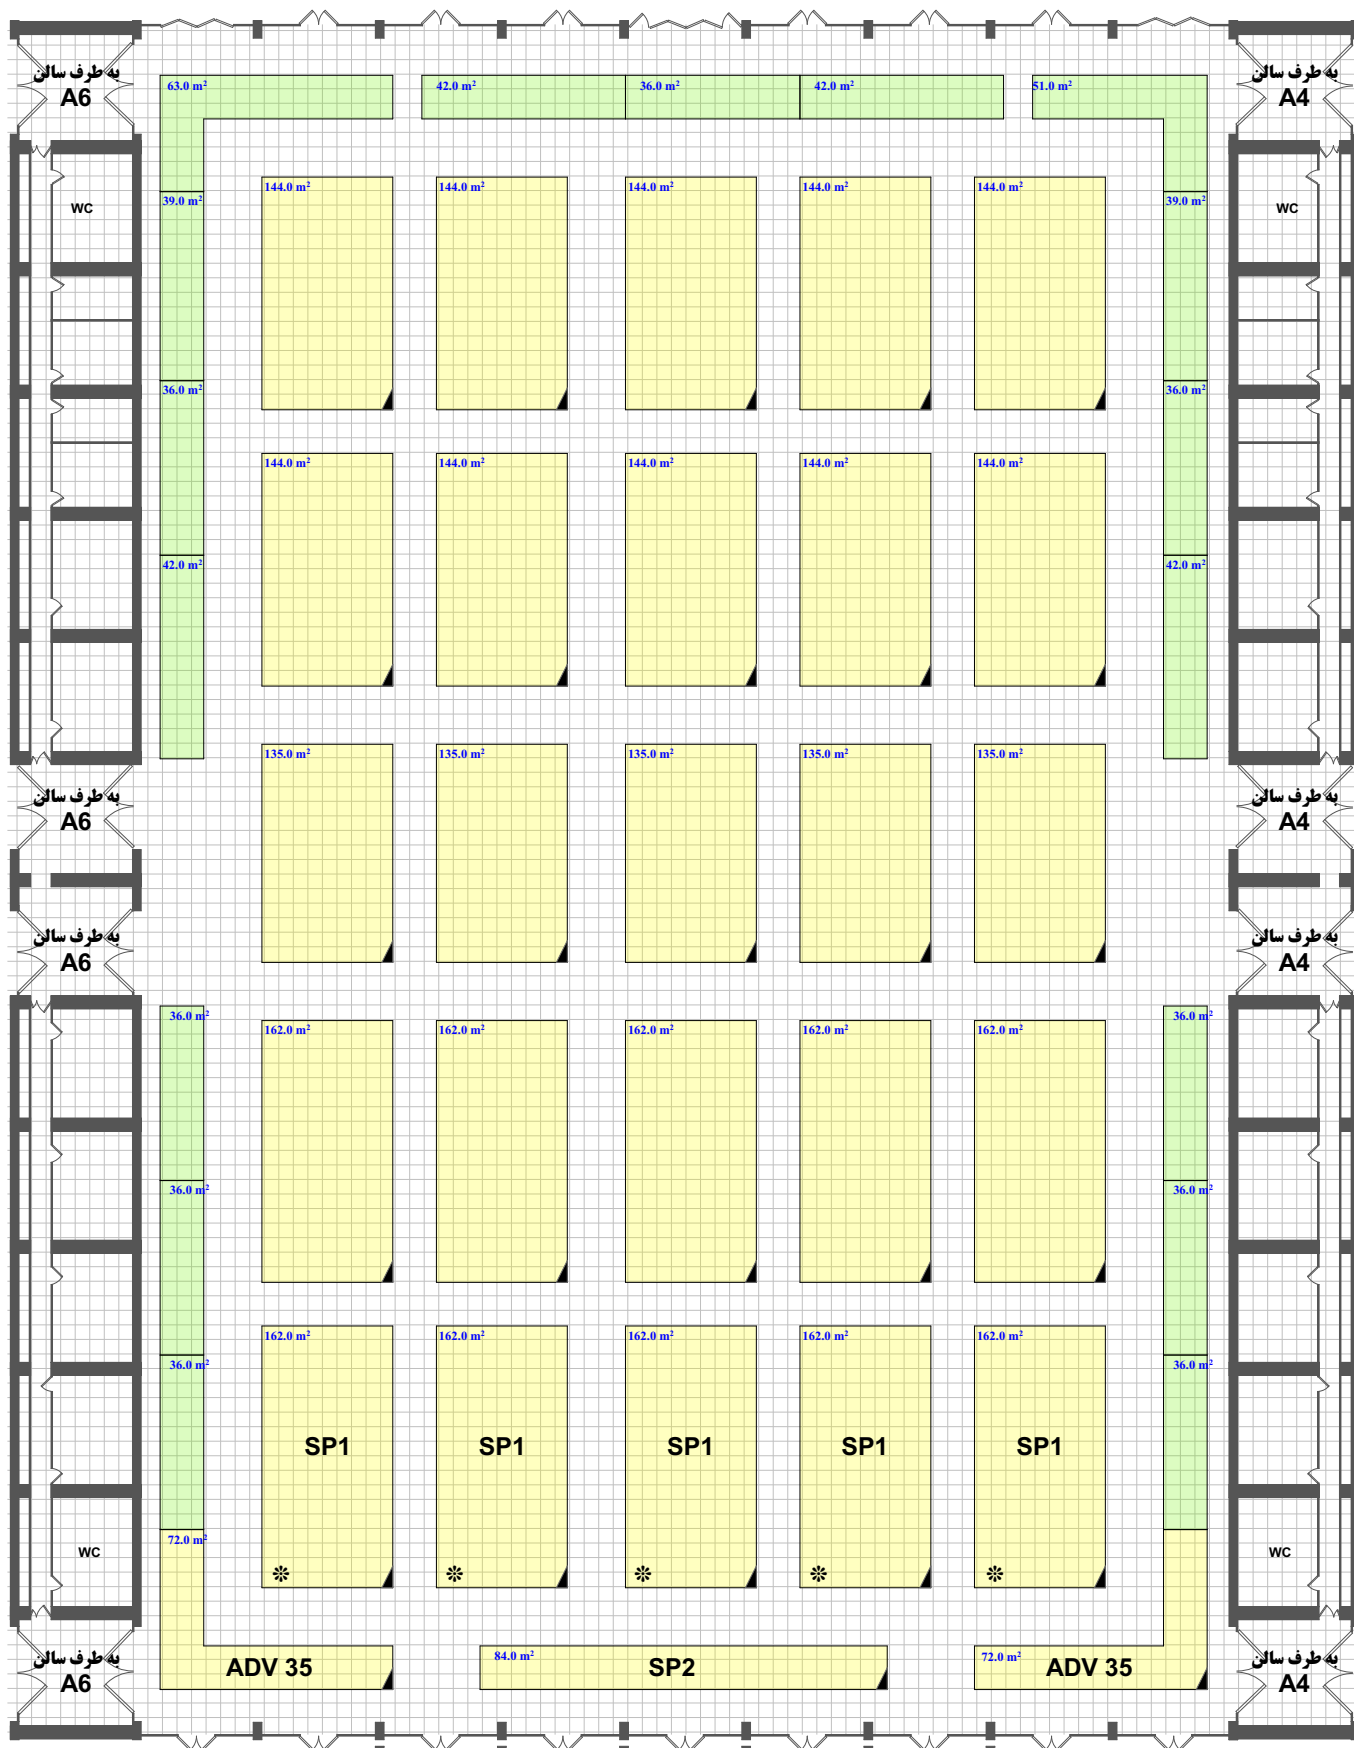

Hall A5

مساحت کل سالن ۸۷۸۹۰ مترمربع
 مجموع متراژ تحت پوشش ۴۶۴۷۰ مترمربع

Fabric Fair
 Iran International Fabric and Textile Exhibition | Fabric

- فضای باتجهيزات ريالی
- فضای باتجهيزات ريالی ماکسيما
- فضای باتجهيزات ارزی
- فضای خودساز ريالی
- فضای خودساز ارزی